ZBROJENIE STOPY FUNDAMENTOWEJ OGRODZENIA

SKALA 1:20

STOPA - 9 szt.

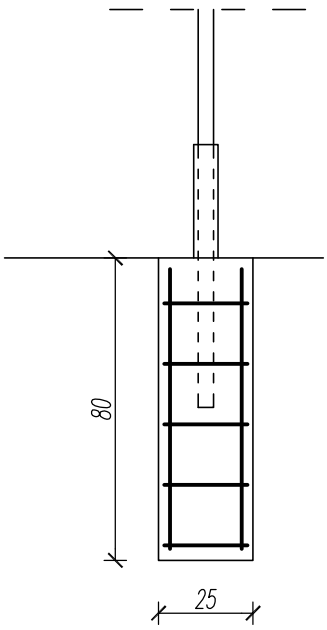

ZESTAWIENIE STALI ZBROJENIOWEJ							
NR PRĘTA	# [mm]	DŁUGOŚĆ [m]	ILOŚĆ			DŁ. ŁĄCZNA [m]	
			PRĘTÓW	x POZ.	RAZEM	A-0 Ø6	A-IIIN #12
Siatka dolna i górna zbrojenia płyty							
1	12	0,74	4	9	36		26,64
2	6	0,92	5	9	45	41,4	
DŁUGOŚĆ RAZEM [m]						41,40	26,64
MASA JEDNOSTKOWA [kg/m]						0,22	0,888
MASA [kg]						9,108	23,656
MASA CAŁKOWITA [kg]						**32,76**	

BETON C30/37 W8 F150 (B37 W8 F150)
STAL BSt500S (A-IIIN)

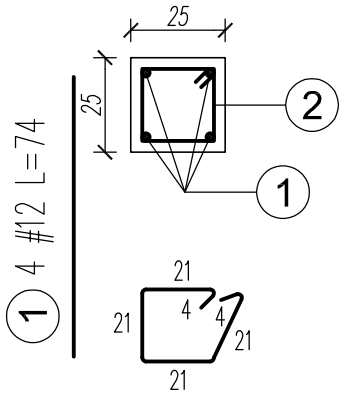

2 5 ø6 co 16cm L=92

Przedsiębiorstwo Budowlano-Usługowe PROJSEBUD
Sebastian Wysk, ul. Żnińska 15A, 85-408 Bydgoszcz

NAZWA I ADRES OBIEKTU:
10 Wojskowy Szpital Kliniczny z Polikliniką SPZOZ w Bydgoszczy
85-681 Bydgoszcz, ul. Powstańców Warszawy 5
działka nr ewid. 3/4 obręb 0120 Miasto Bydgoszcz

NAZWA INWESTYCJI:
Budowa fundamentu pod zbiornik ciekłego tlenu o poj. 11 000 litrów
na potrzeby 10 Wojskowego Szpitala Klinicznego w Bydgoszczy

INWESTOR:
10 Wojskowy Szpital Kliniczny z Polikliniką SPZOZ w Bydgoszczy
85-681 Bydgoszcz, ul. Powstańców Warszawy 5

TREŚĆ RYSUNKU: **FUNDAMENT OGRODZENIA**

Projektant:	PODPIS	
Sprawdzający:	PODPIS	
NR RYSUNKU: **K - 2**	BRANŻA: KONSTRUKCJA	SKALA: 1:20 / DATA: 10.2021